


SEZIONE A-A'

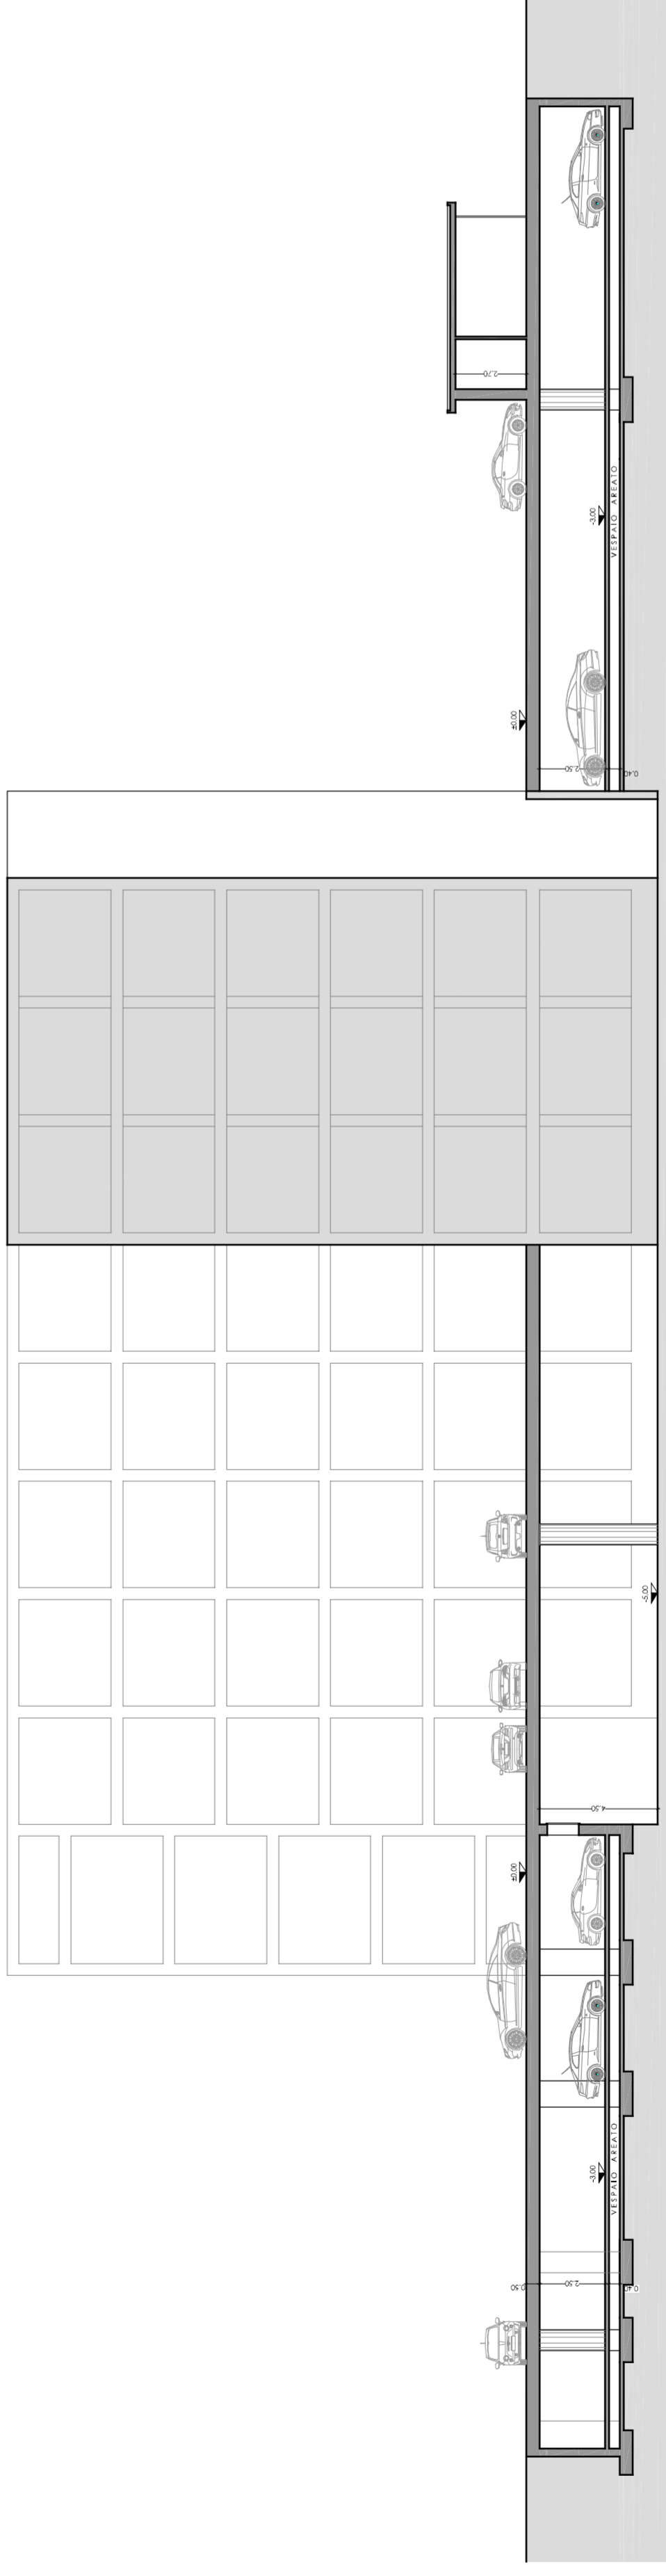

SEZIONE B-B'

4
TAVOLA

1:200
SCALA

05.05.14
DATA

STATO DI PROGETTO
• SEZIONE A-A', B-B'

OGGETTO TAVOLA

LISSONE (MB)
VIALE VALASSINA N.116 UBCIAZIONE

NCT Fg. 40 Mapp. 76
 NCEU Fg. Mapp. Sub. DATI CATASTALI

PARERE PREVENTIVO
PER NUOVA COSTRUZIONE PARCHEGGI INTER-
RATI AI SENSI DI AVVISO DEL PROCEDIMENTO
PER LA REDAZIONE DELLA VARIANTE AL PIANO
DELLE REGOLE PROT.28402 DEL 13.07.2013

DESCRIZIONE INTERVENTO

PROGETTISTA

D.I.

IMPRESA

SPAZIO RISERVATO AI PUBBLICI UFFICI

PALAZZO DEL MOBILE Spa

COMMITTENTE

studio architettura
angelo chiesi architetto
vittorio gelosa architetto

via gallo,26 - 20851 lissone(mb) - tel. 039.461798 - fax 039.465474 - email: chiesigelosa@libero.it

Il presente disegno è di proprietà dello Studio Chiesi e Gelosa che ne cede, a norma di legge, la copia, la riproduzione in cartaceo o in pdf, l'utilizzo per scopi diversi da quelli per cui fu commissionato, se non preventivamente autorizzato e comunque non autorizzato alle eventuali competenze esclusive per il suo utilizzo.