


Rete gas di Lissone-Area Palazzo del Mobile

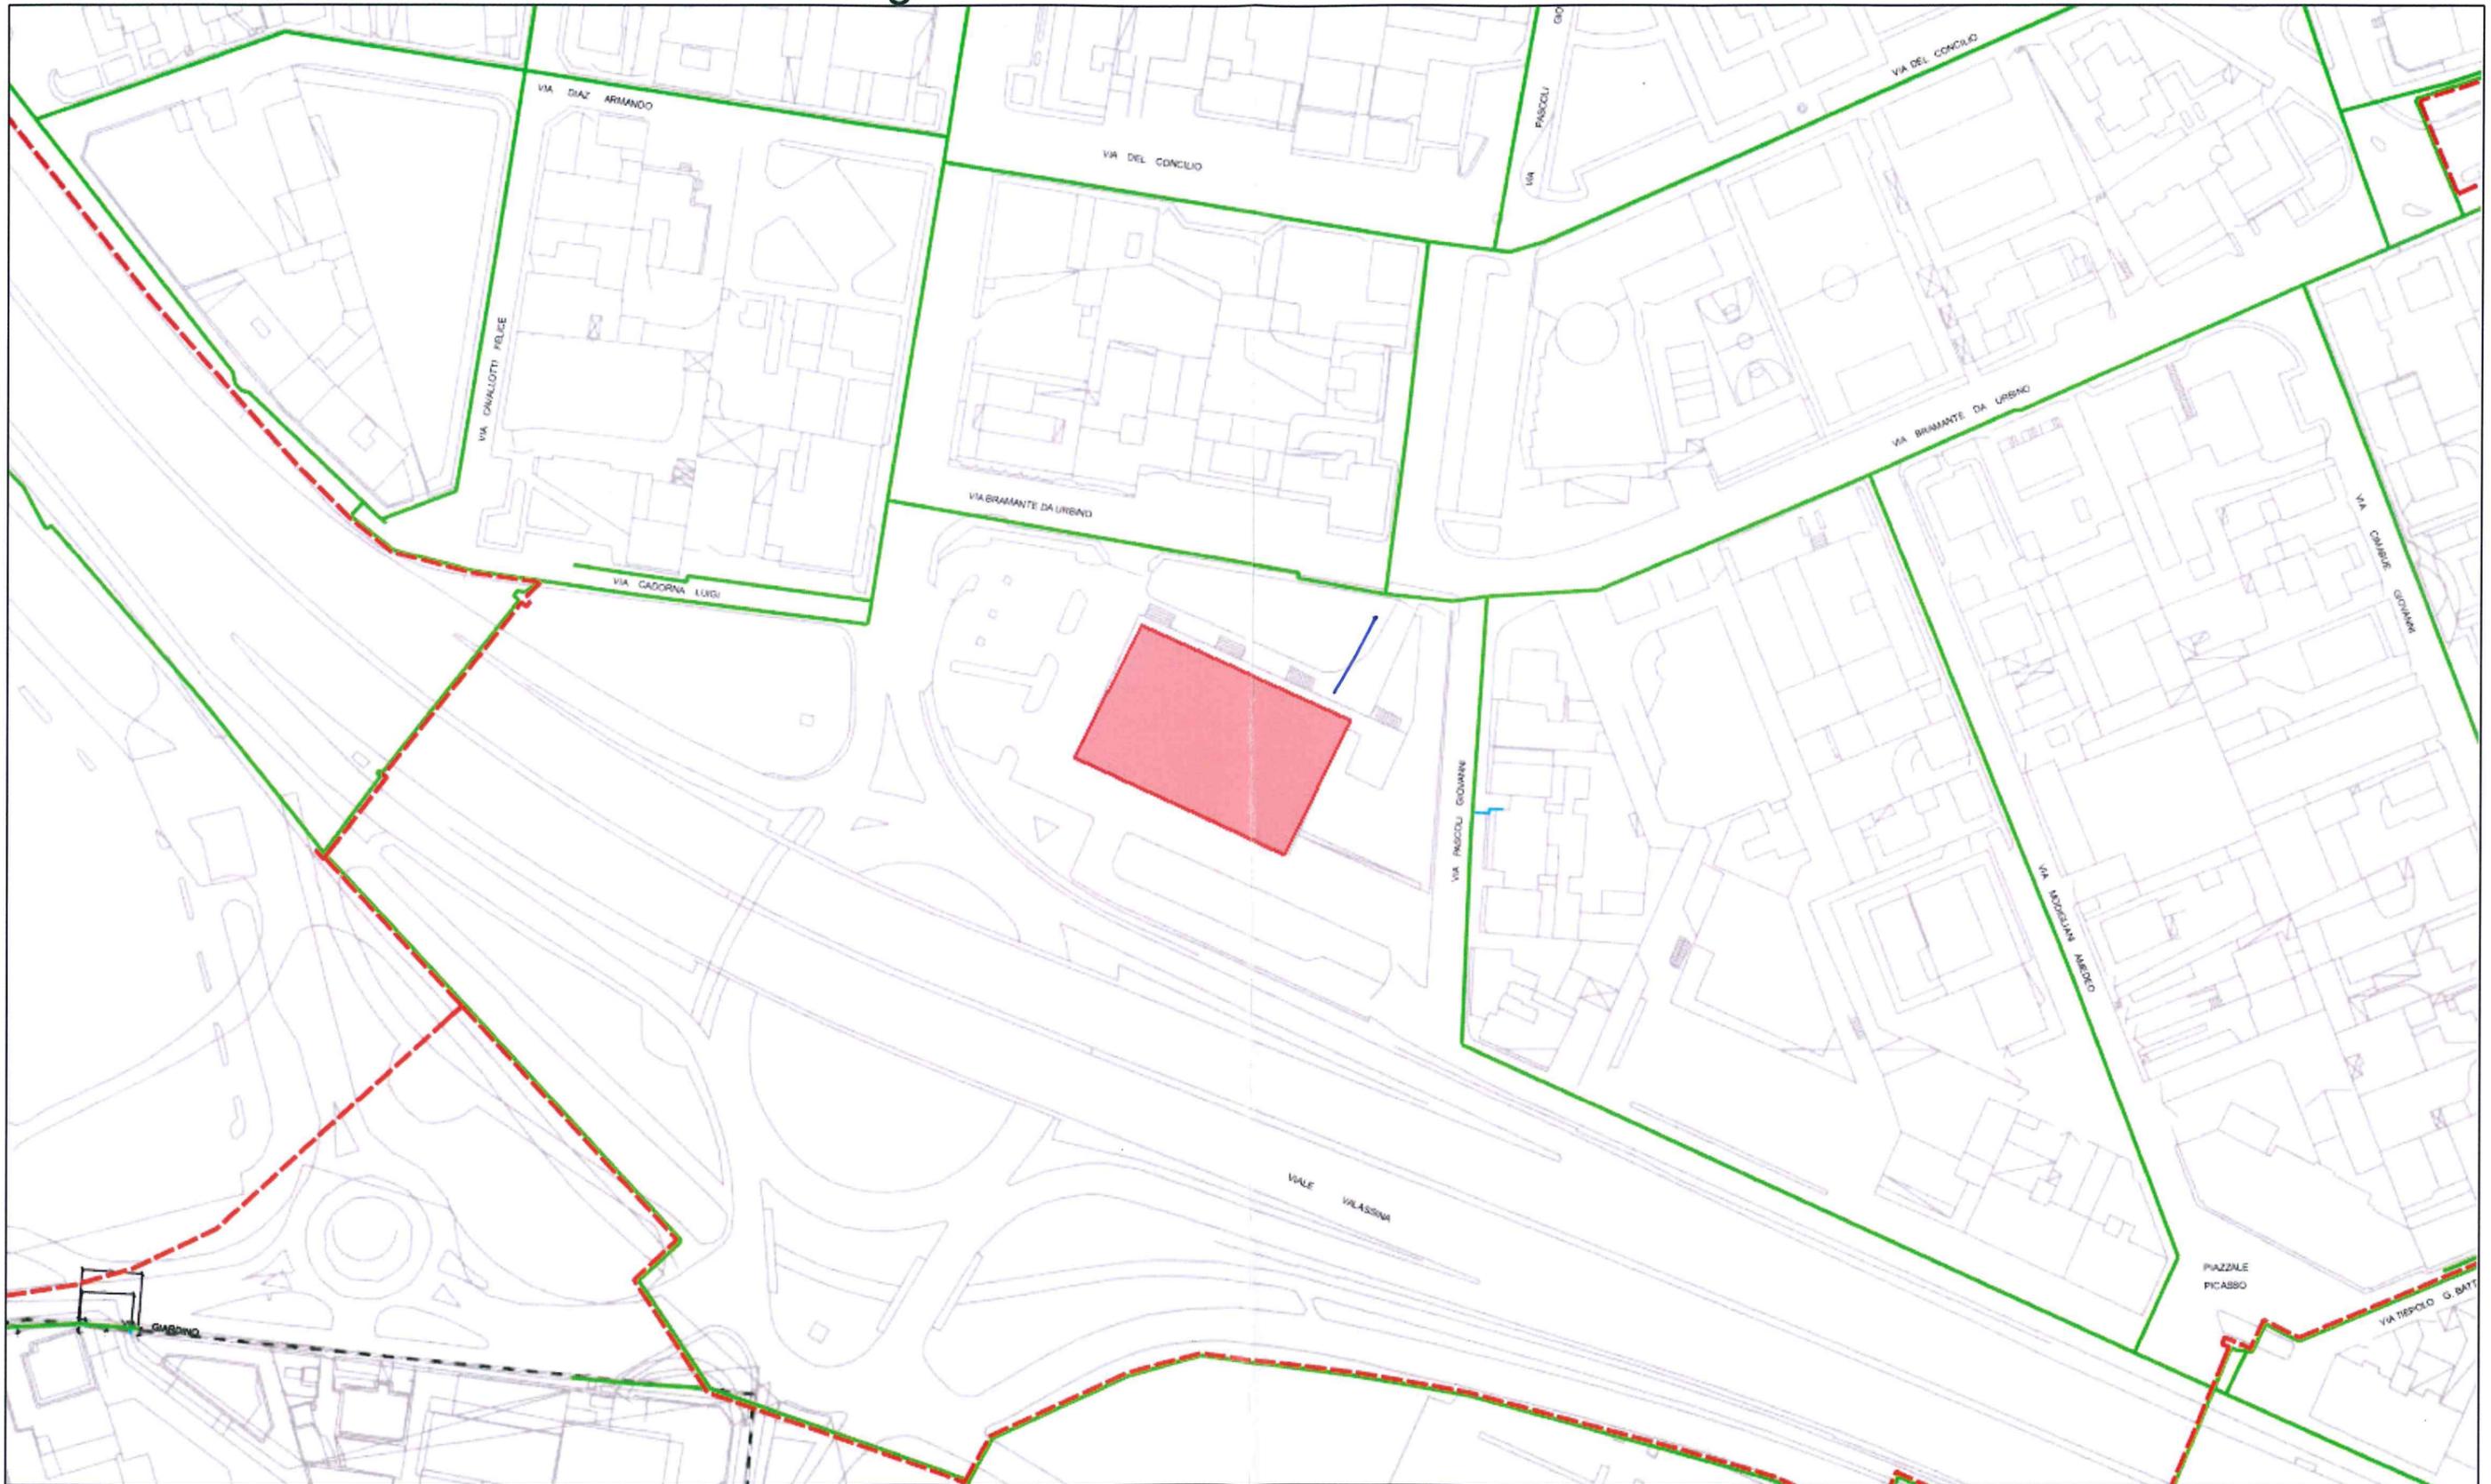

- | | | |
|--|---|--------------------------------------|
| — Tratta ad alta pressione | • Altri valori | ⊗ Gruppo Riduzione Industriale (GRI) |
| — Tratta a media pressione | • non attribuito | ⊗ Gruppo Riduzione Utente (GRU) |
| — Tratta a bassa pressione | ⊠ Cabina 1° salto | ⊕ Punti di controllo - Valvola |
| — Allacciamento utenza media pressione | ⋮ Giunto - Saldatura | — QUOTE_BP_polyline |
| — Allacciamento utenza bassa pressione | ⊗ Gruppo Riduzione Finale (2° e 3° salto) | — QUOTE_MP_polyline |

		Data: 26/06/2014	
Reti di distribuzione Impianti Gelsia Reti		Scala: 1:2.000	
		Formato: A3	
<small>Via Palestro, 33 - Seregno (MB) Tel. 0362 637637 Fax 0362 225371 Cod.Fisc. / p.iva / Reg.Imp. MB n. 04152790962 MB R.E.A. n. 1729350 - Capitale Sociale € 68.906.294,12 I.V. www.gipuit</small>		<small>Il presente disegno non può essere riprodotto o trasmesso in qualsiasi forma senza la nostra autorizzazione. GELSIA RETI S.r.l. si riserva ogni diritto.</small>	